COMUNE DI NIZZA MONFERRATO

Provincia di Asti

D.D. n. 715 del 28/12/2017 - L.R. n. 28/99: Programmazione 2017- 2018
Valorizzazione dei luoghi del commercio - "Percorsi Urbani del Commercio".
Valorizzazione Via Pio Corsi

PROGETTO ESECUTIVO

Oggetto

Confronto: Planimetria generale.

ALLEGATO **m**

TAV. 4

novembre 2018

1:200

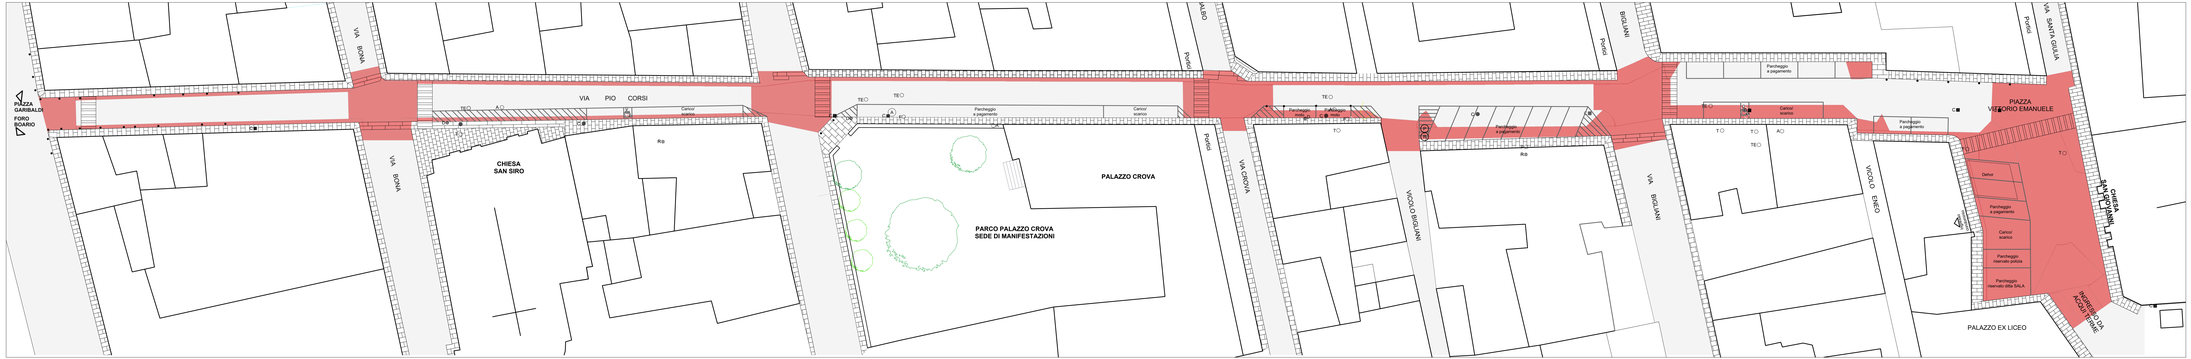

LEGENDA

- Indicazione di pavimentazione in asfalto esistente
- Indicazione di pavimentazione marciapiede esistente
- Ampliamento pavimentazione di marciapiedi in lastre di pietra di Luserna e ambiti di riqualificazione con pavimentazione in cubetti e bordature in pietra di Luserna con individuazione di "mete" e punti di interesse del percorso (ingressi, incroci)
- T Teleriscaldamento
- A Acquedotto
- TE Telefono
- Caditoia
- F Fognatura
- P Colonnina Parcheggio
- R Cestino rifiuti
- Dissuasore a palo