

# COMUNE DI NIZZA MONFERRATO

## Provincia di Asti

*D.D. n. 715 del 28/12/2017 - L.R. n. 28/99: Programmazione  
2017- 2018 Valorizzazione dei luoghi del commercio - "Percorsi  
Urbani del Commercio".*

### Valorizzazione Via Pio Corsi

### PROGETTO ESECUTIVO



---

Oggetto

**Progetto: Dettagli**


ALLEGATO **m**

TAV. **5**

---

novembre 2018

scale varie

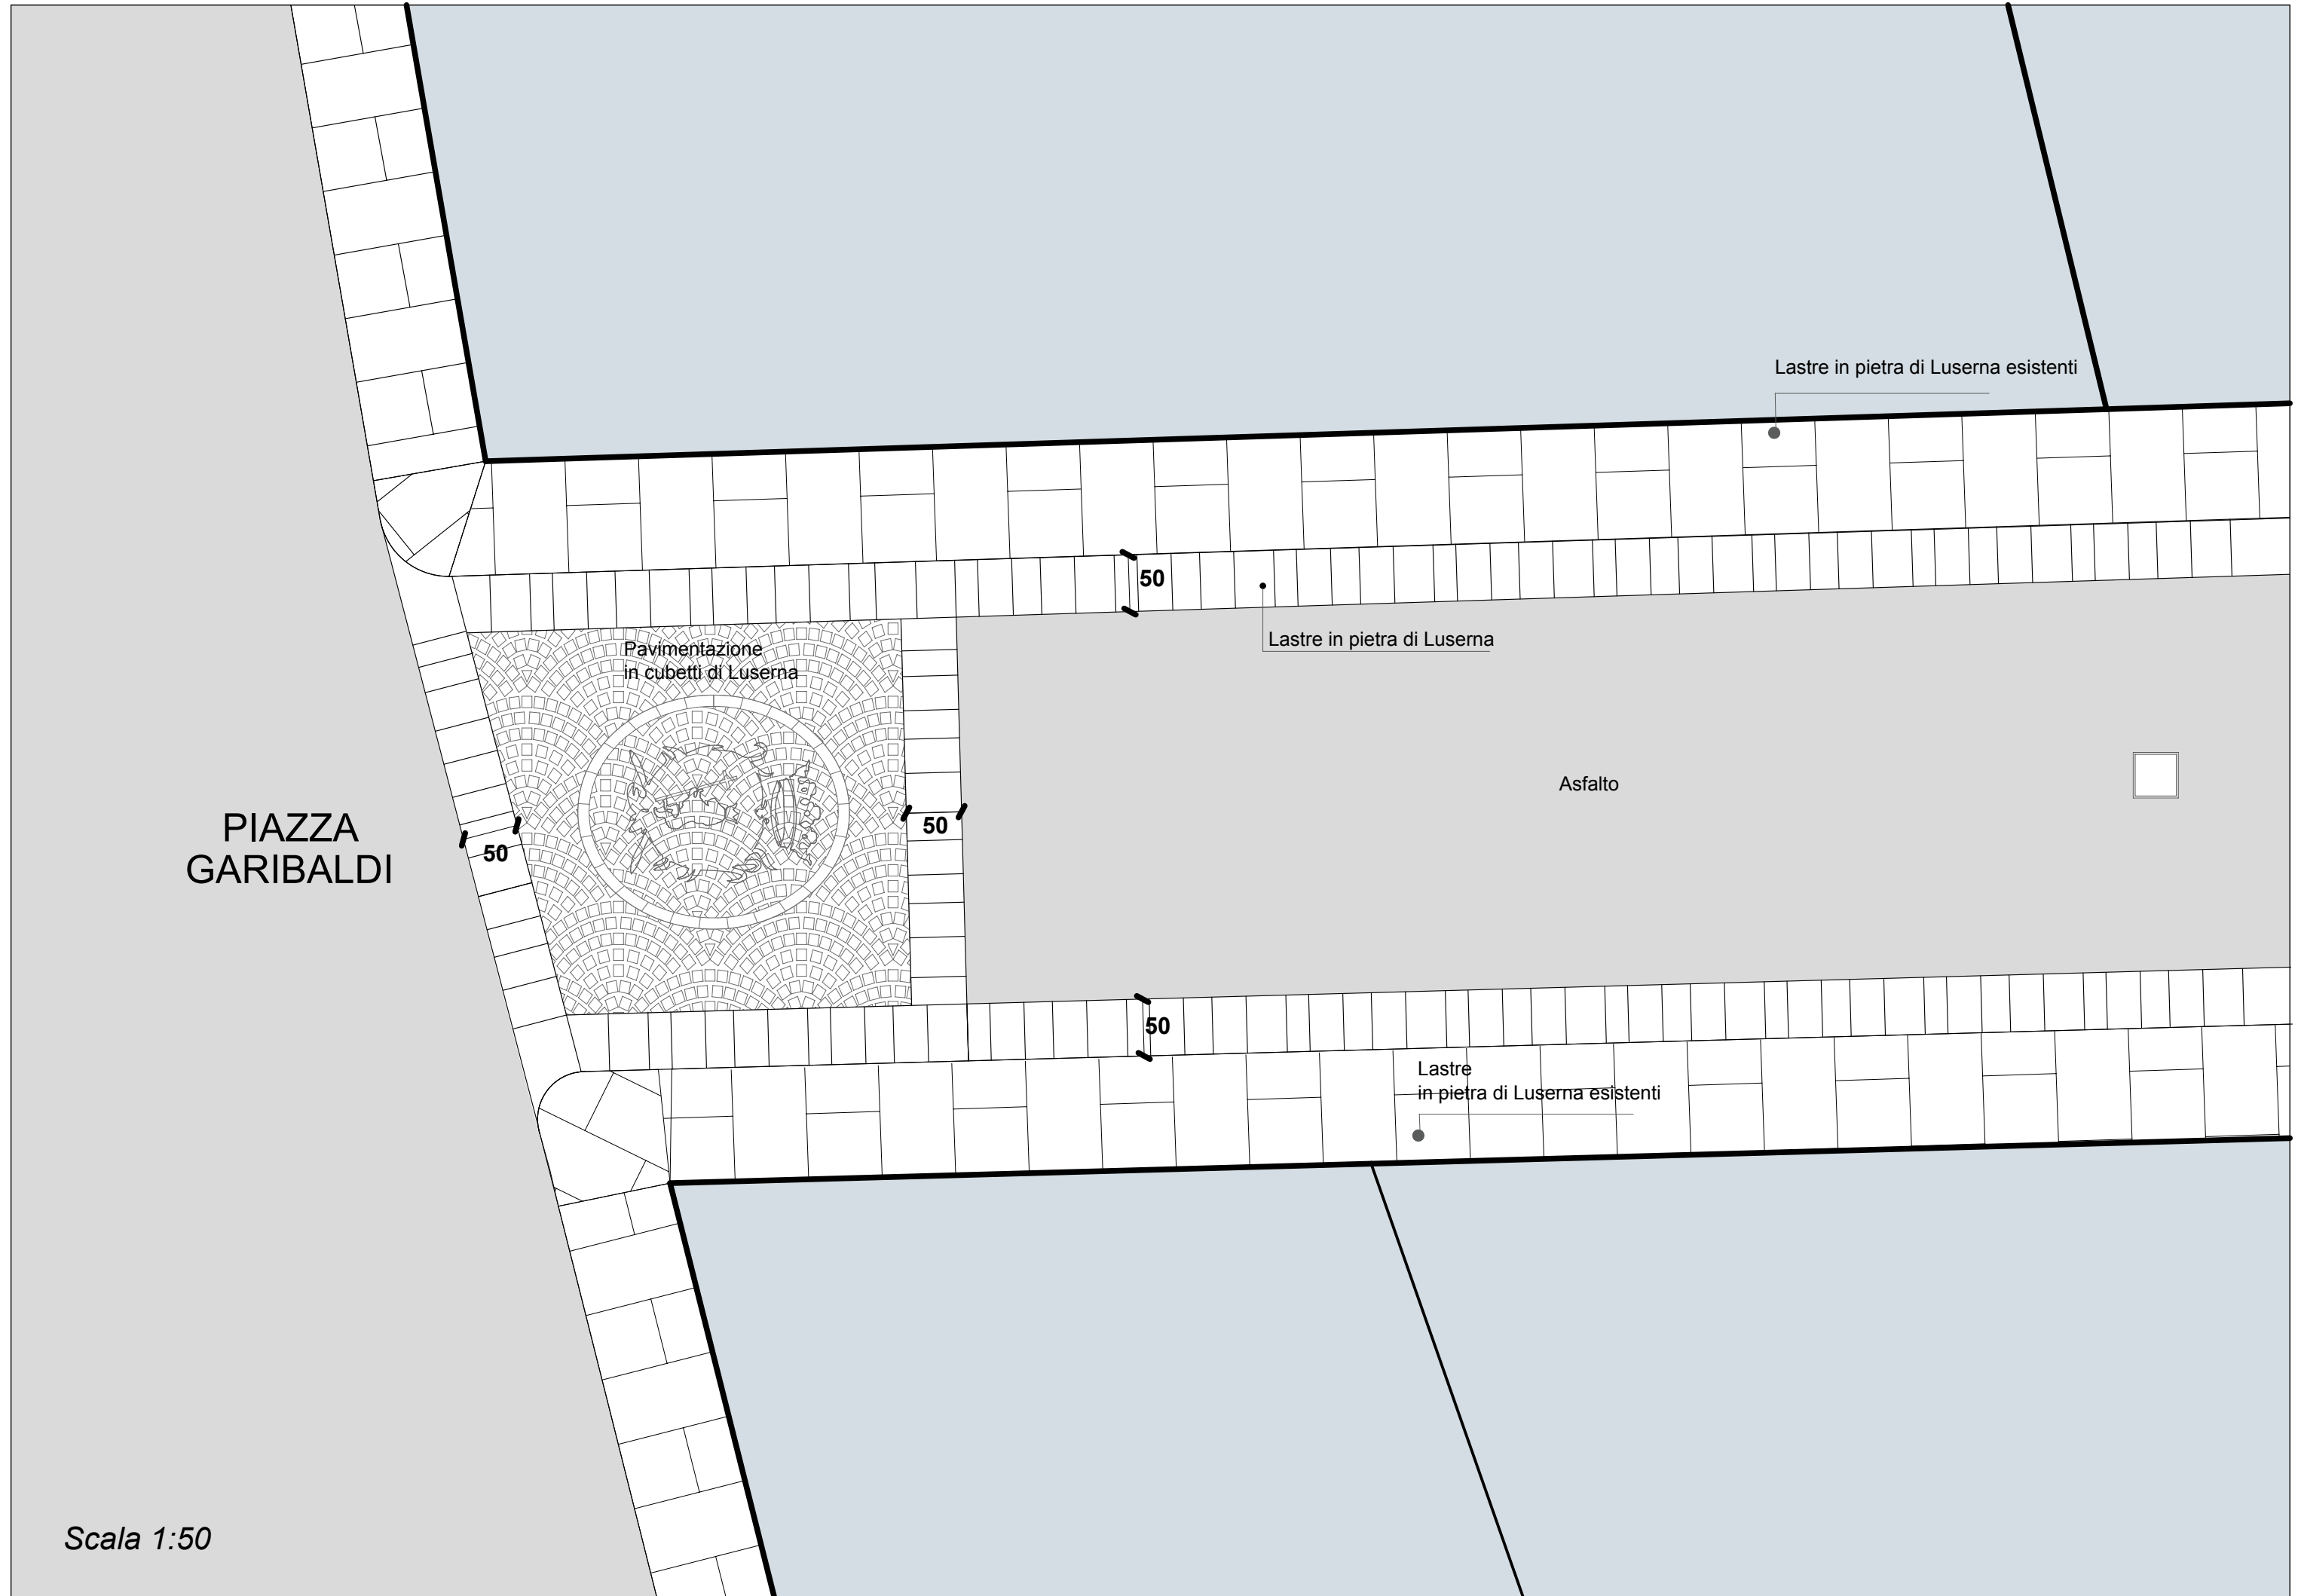

PIAZZA  
GARIBALDI

Pavimentazione  
in cubetti di Luserna

Lastre in pietra di Luserna

Asfalto

Lastre in pietra di Luserna esistenti

Lastre  
in pietra di Luserna esistenti

50


50

50

50



AMBITO 3

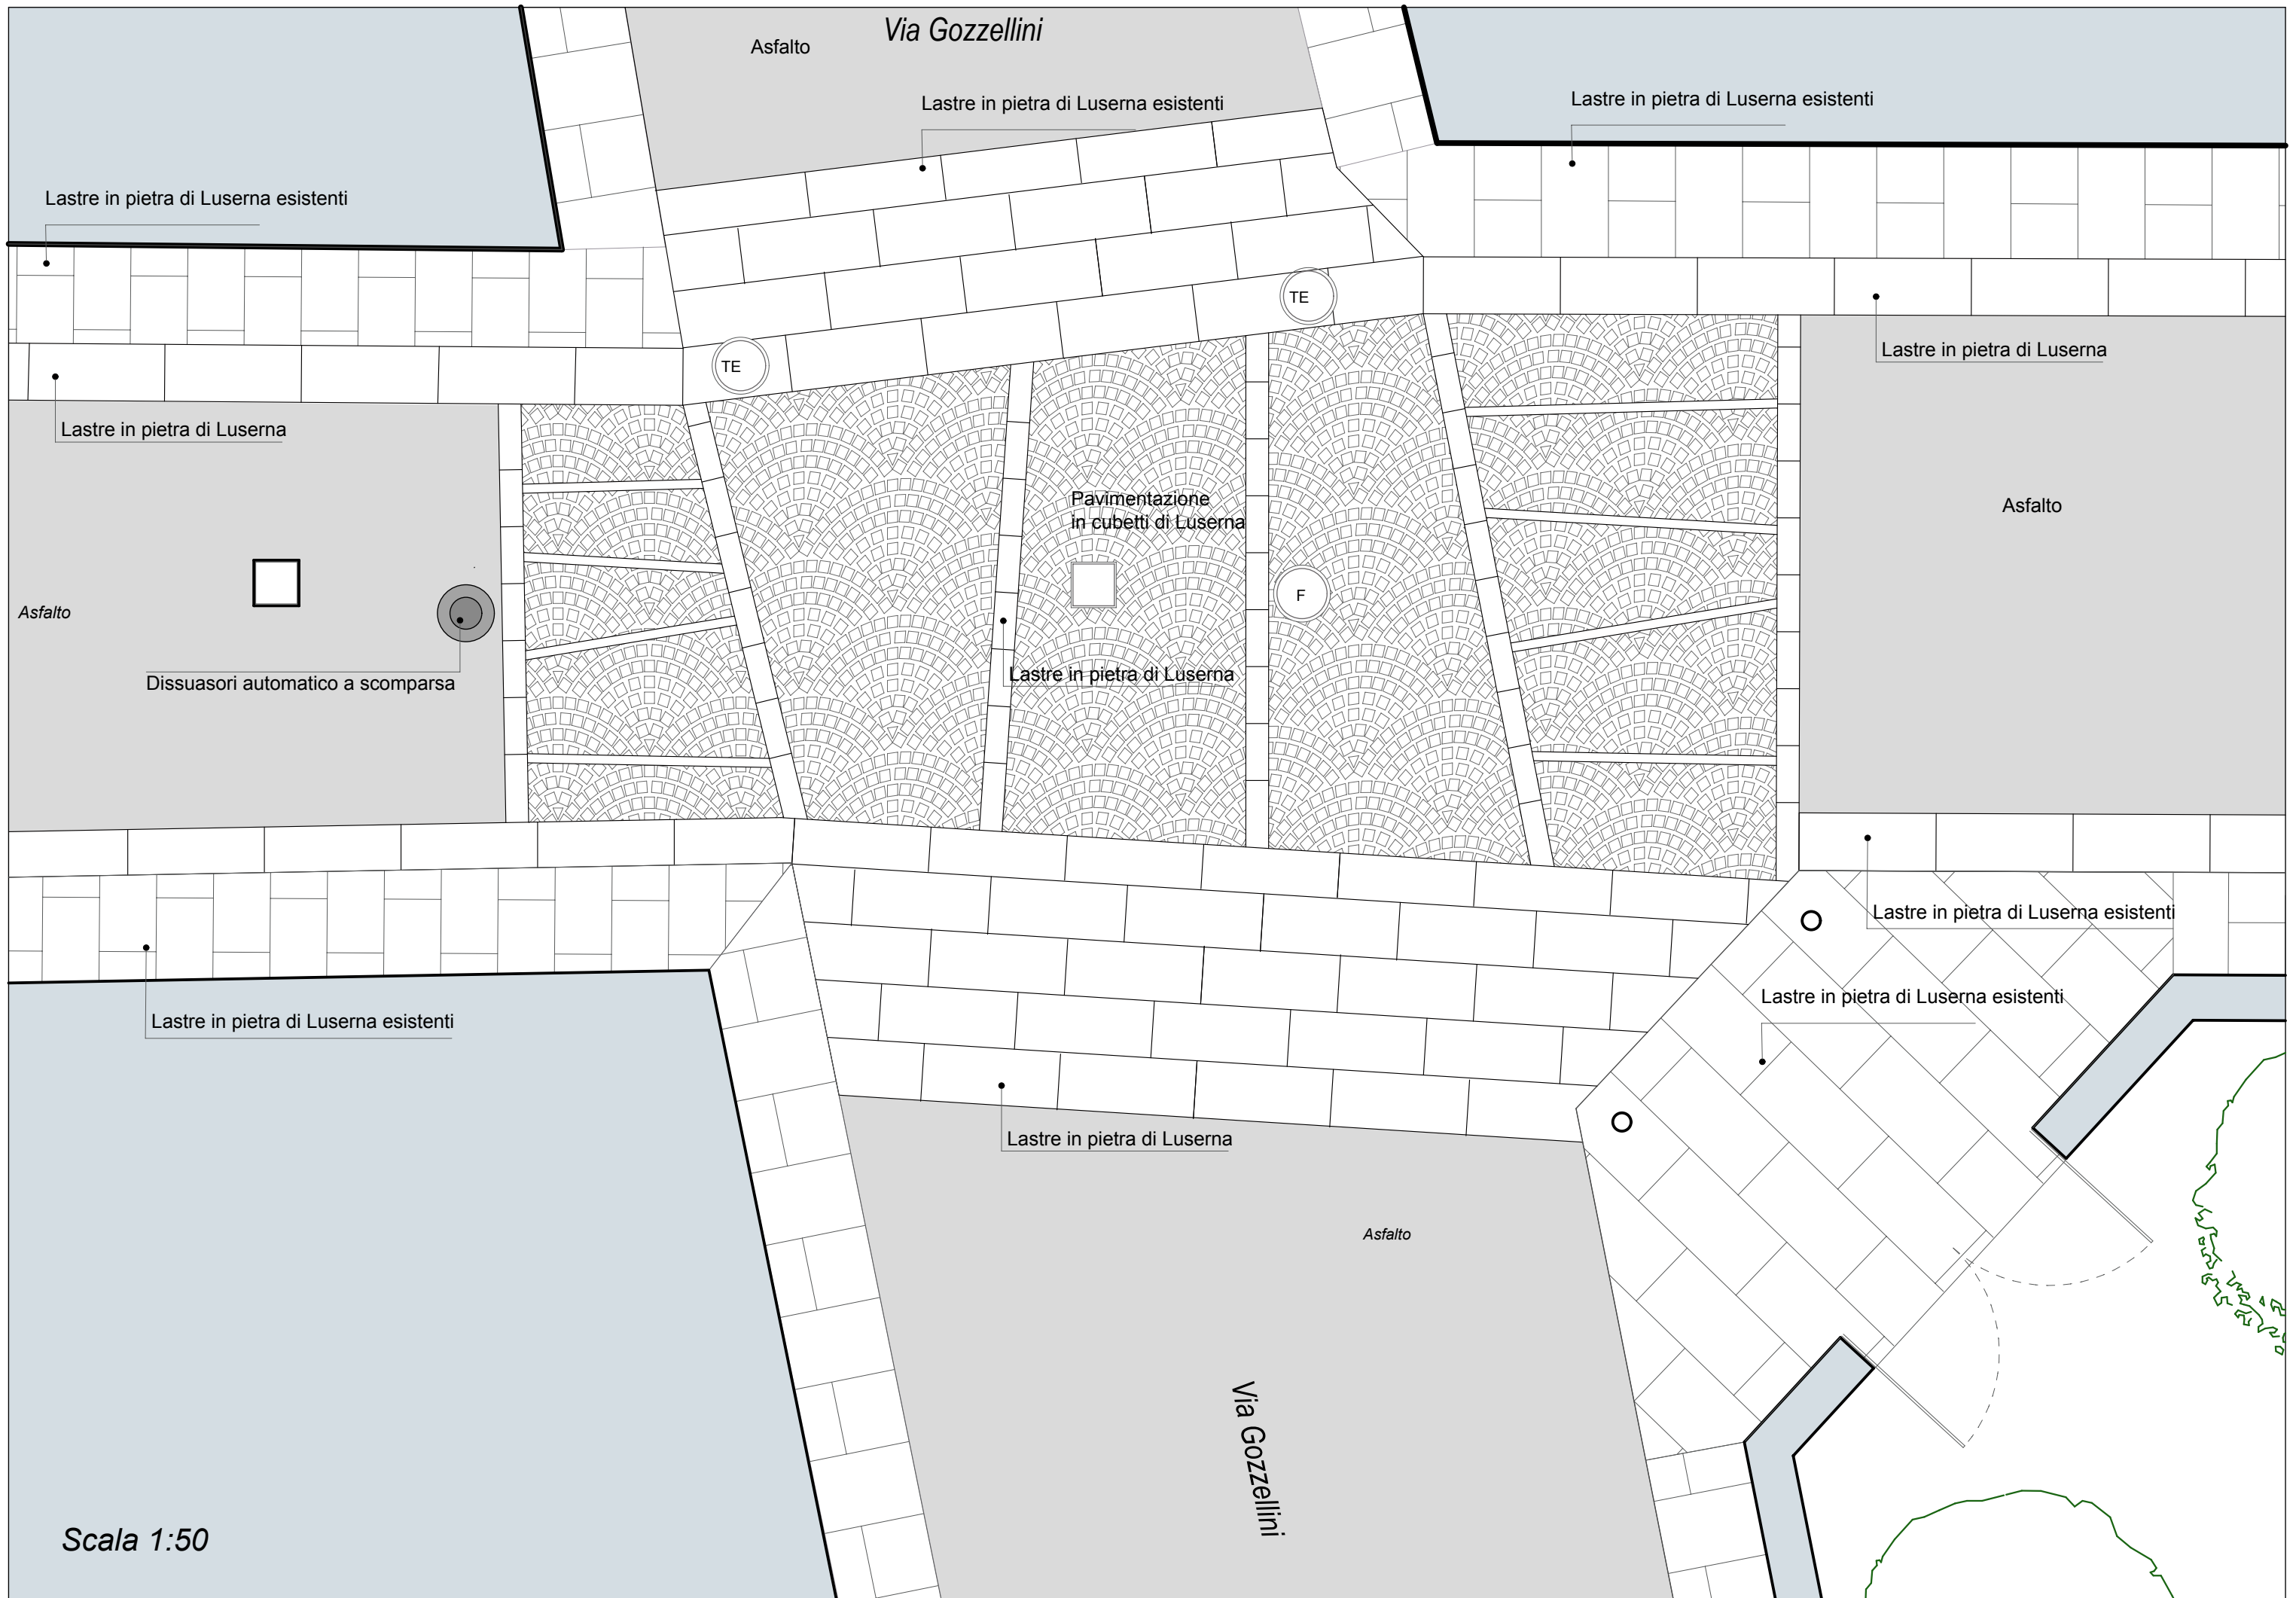





Asfalto

Lastre in pietra di Luserna esistenti

Aiuola con bordatura in acciaio corten

Lastre in pietra di Luserna esistenti

Pavimentazione in cubetti di Luserna

Lastre in pietra di Luserna

Lastre in pietra di Luserna esistenti

Lastre in pietra di Luserna esistenti

Asfalto

Vicolo Bigliani

Scala 1:50









Asfalto

Portici

CHIESA  
SAN GIOVANNI

Aiuola con bordatura in acciaio corten

Lastre in pietra di Luserna esistenti

Lastre in pietra di Luserna

Asfalto

Pavimentazione  
in cubetti di Luserna

Dispositivi automatici e scomparsi

Panchina in legno e corten

PIAZZA  
VITTORIO EMANUELE

Lastre in pietra di Luserna esistenti

Lastre in pietra di Luserna

Lastre in pietra di Luserna esistenti

PALAZZO EX LICEO


Ingresso  
condominio

Espositore in acciaio corten

T


F

## Sistemazione in lastre in pietra di Luserna

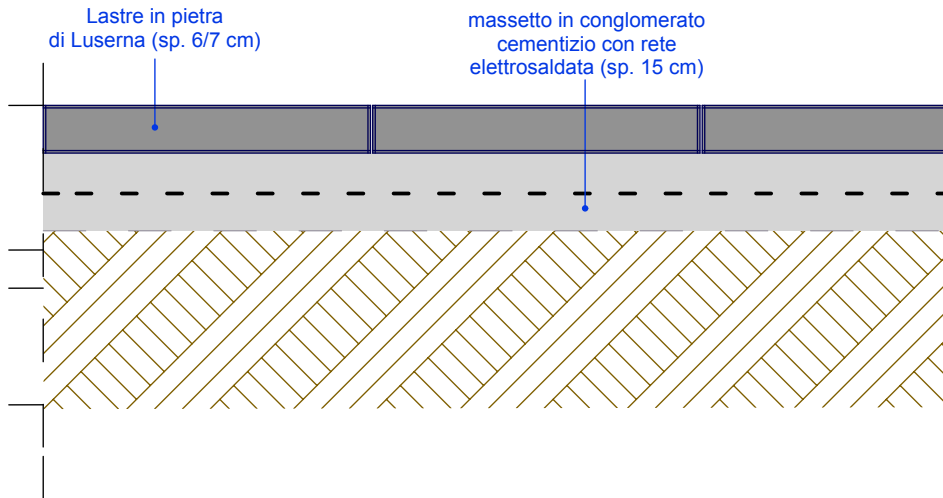

Scala 1:10

## Sistemazione in cubetti in pietra di Luserna

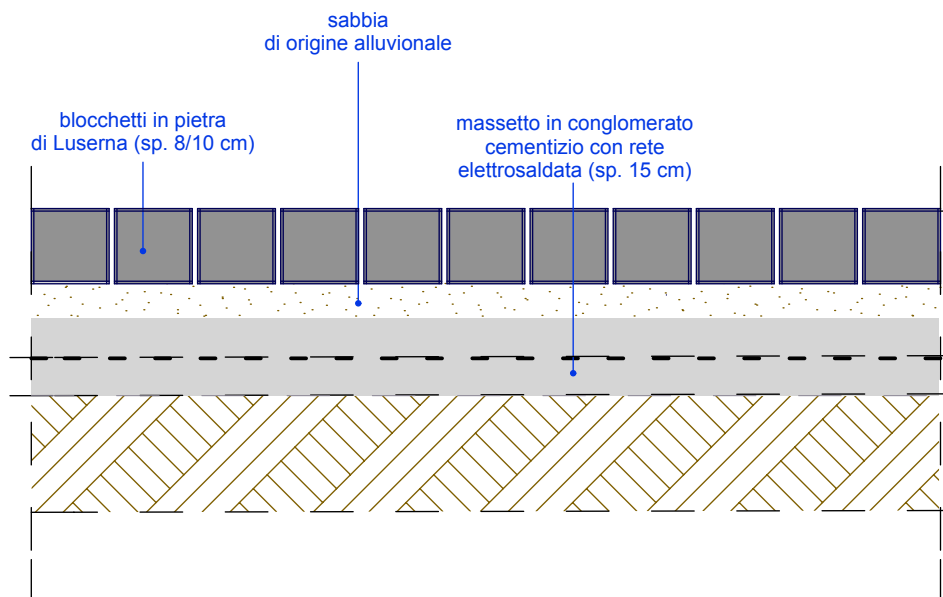


## AP\_1

### BORDATURE IN ACCIAIO CORTEN PER DELIMITAZIONE AIUOLE





## AP\_2

### DISSUASORI AUTOMATICO PER CONTROLLO ACCESSI A SCOMPARSA PER IL CONTROLLO DEGLI ACCESSI CON MOVIMENTO OLEODINAMICO

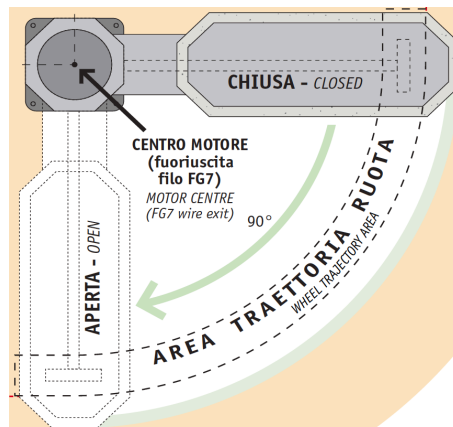


## AP\_3

'TORRETTA A SCOMPARSA PER LA REALIZZAZIONE PUNTI DI SERVIZIO IMPIANTISTICI A PAVIMENTO CON  
'TORRETTE' A SCOMPARSA A SERVIZIO DELLE ATTIVITÀ DI ANIMAZIONE E PROMOZIONE.

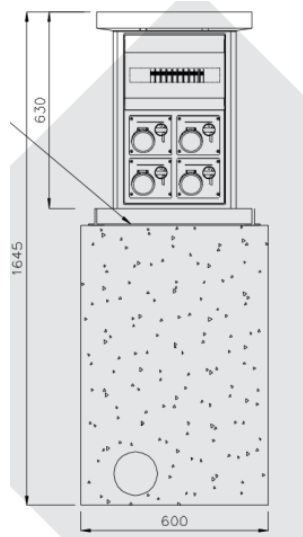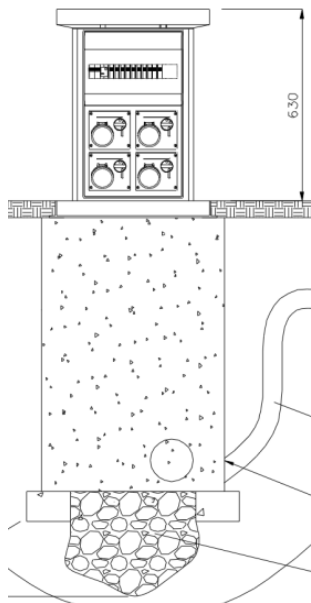

## AP\_4

**ELEMENTO DI PROTEZIONE DECORATIVO E SEGNALETICO IN METALLO, COMPRESIVO DI ANCORAGGIO A TERRA, LAVORAZIONI DI ZINCATURA, VERNICIATURA, SAGOMATURA E DISEGNO ESEGUITA CON TECNICA DI 'TAGLIO A LASER'. COMPRESIVO DI ESECUZIONE DI PLINTO PER ANCORAGGIO A TERRA.**

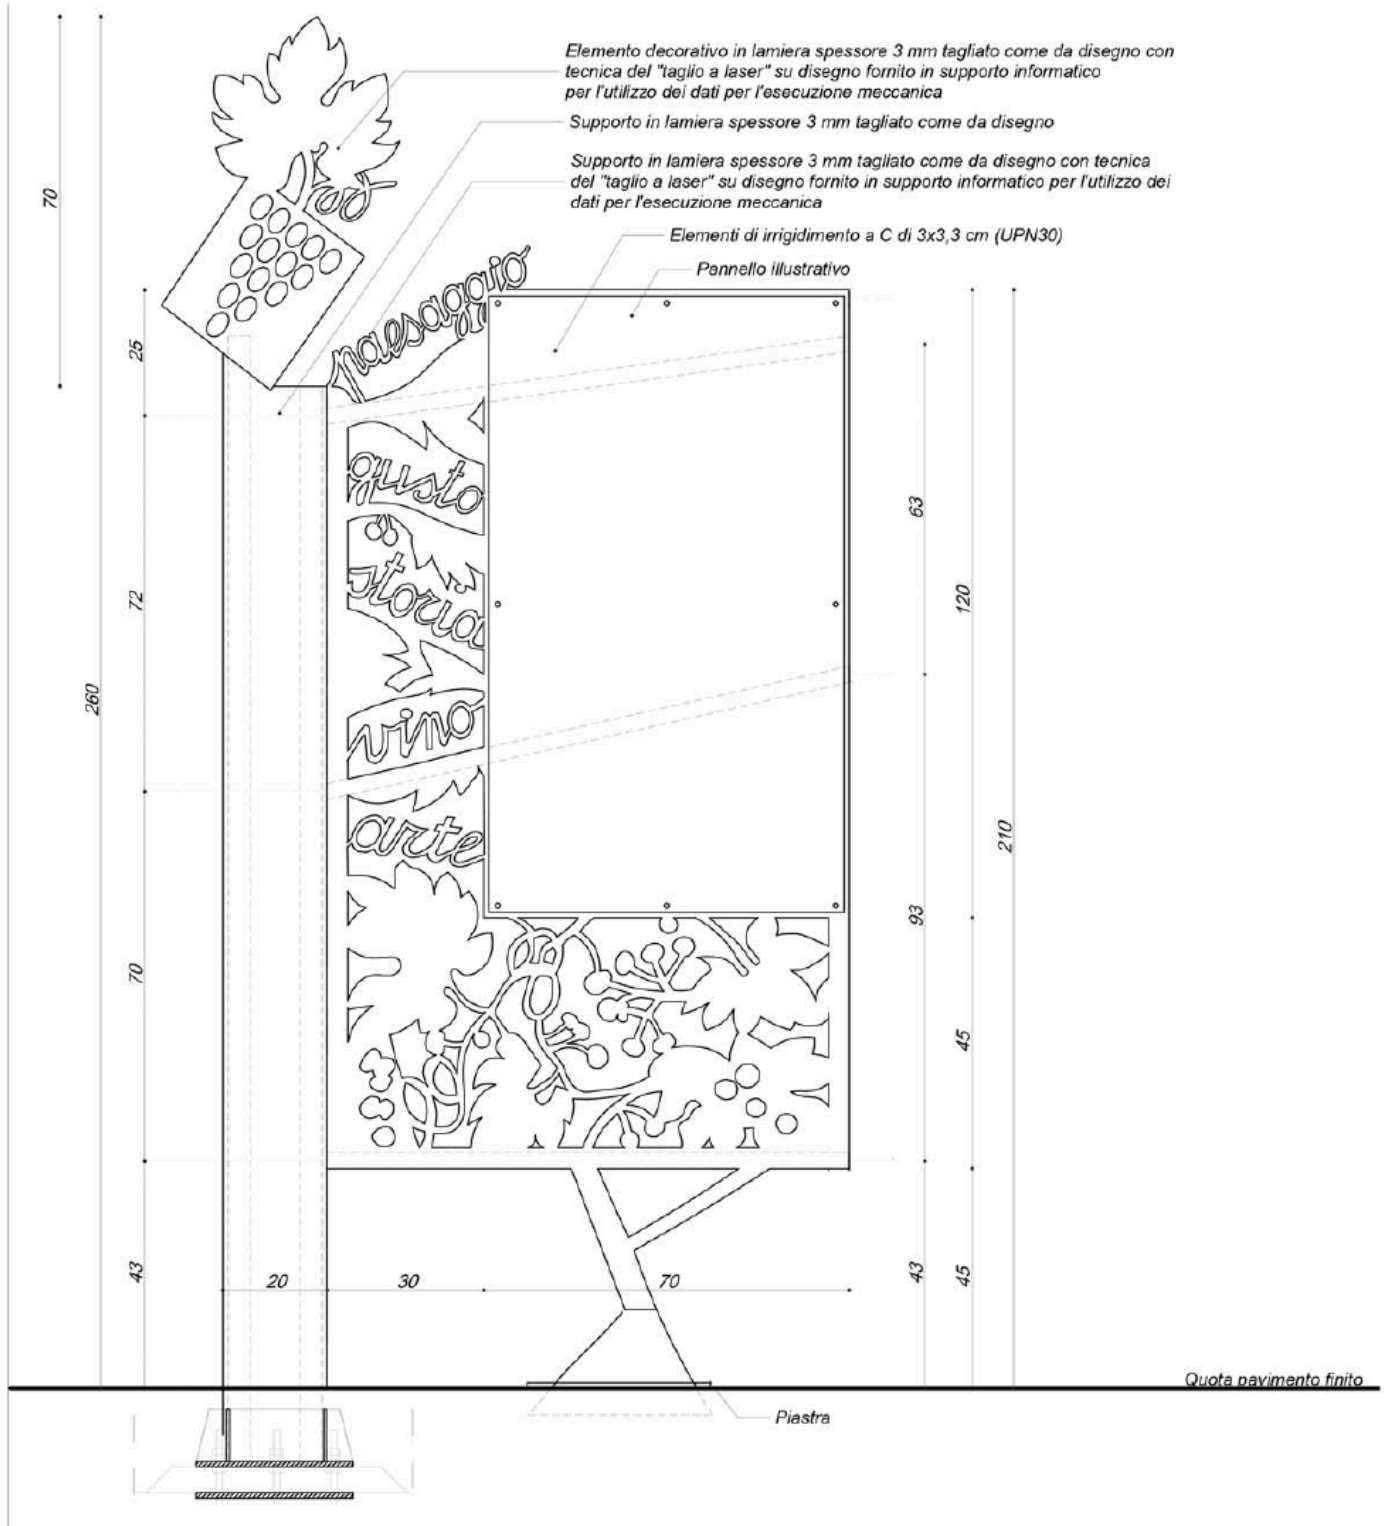


## AP\_5

PANCA CON SEDUTA IN LISTONI DI LEGNO E TELAIO IN TUBOLARE ZINCATO, L=1900 MM



## AP\_6

DISSUASORE PEDONALE VERTICALE IN TUBOLARE D'ACCIAIO SEZ. 100X100 MM CON CHIUSURA SUPERIORE IN LAMIERA SP. 3 MM

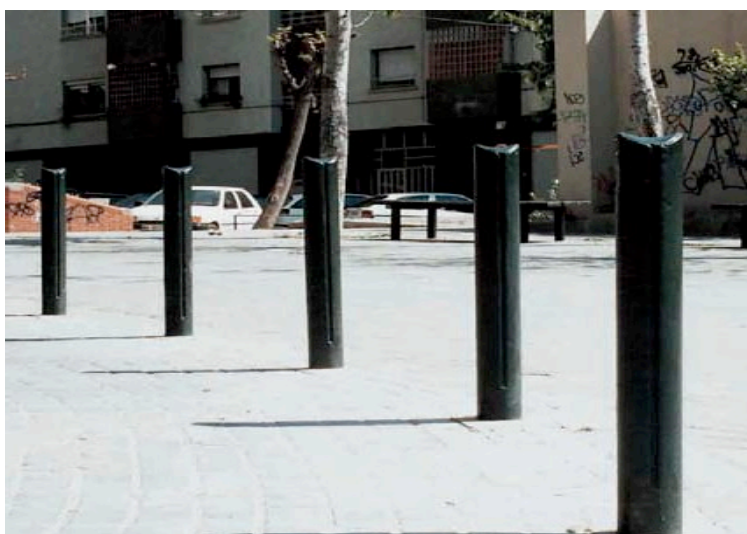

## AP\_7

TRANSENNA IN ACCIAIO CORTEN L=1460 COSTITUITA DA UNA CORNICE RETTANGOLARE DI DIMENSIONI 1450X1000 MM



---

## AP\_8

FIORIERA IN ACCIAIO CORTEN H275, CON SEDUTA INTEGRATA IN LEGNO ESOTICO.




## AP\_9

FIORIERA IN ACCIAIO CORTEN DI FORMA RETTANGOLARE E CIRCOLARE



## AP\_10

CESTINO IN ACCIAIO CORTEN CON BASE INOX DI FORMA RETTANGOLARE 256X395 MM, H 787 MM.

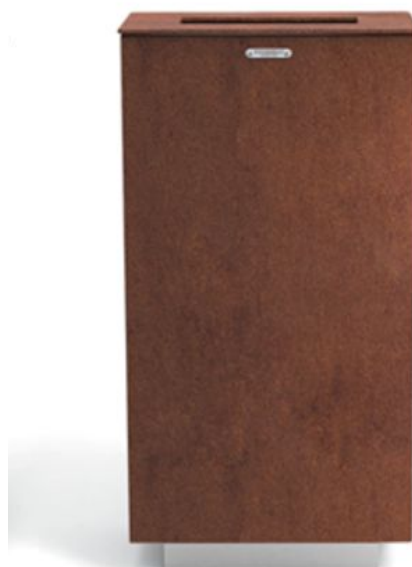




## AP\_11

ESPOSITORE IN ACCIAIO CORTEN A PARETE CON ANTA APRIBILE IN VETRO DIMENSIONE 934x455 MM



## AP\_12

TOTEM BIFACCIALE IN ACCIAIO CORTEN CON PANNELLO IN POLICARBONATO, DIMENSIONI 900X200MM  
ALLA BASE, 800X100MM CON ALTEZZA 2050MM

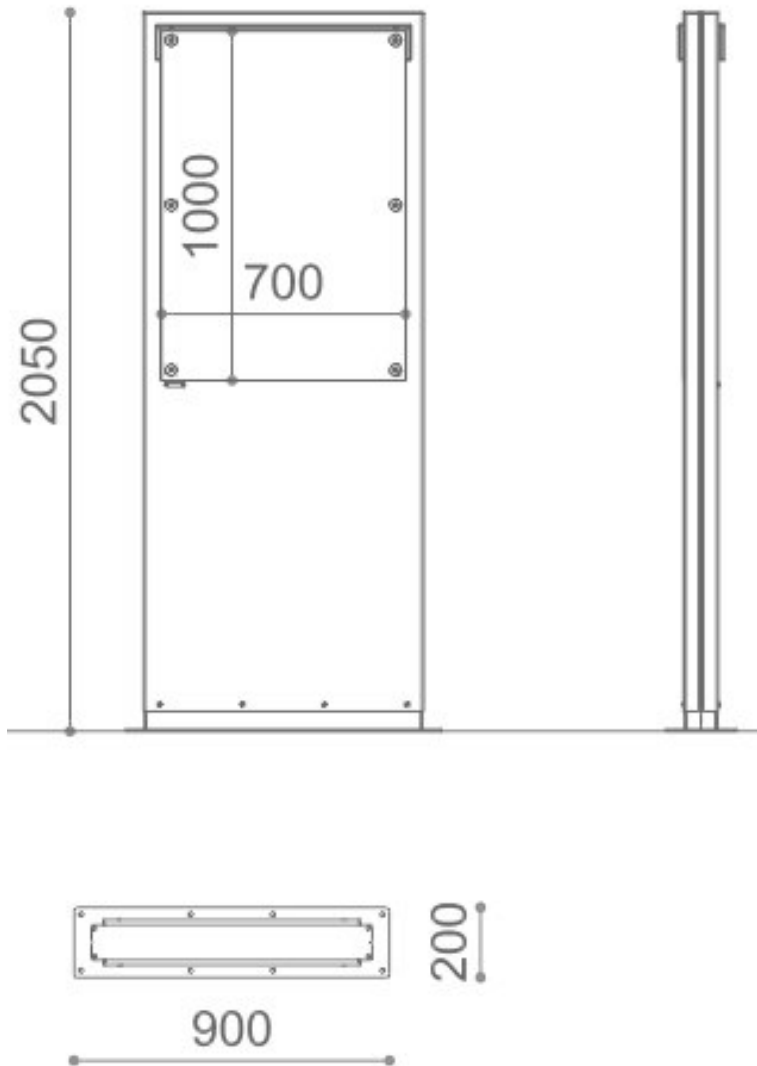

**AP\_13**

**PARAVENTO PER CASSONETTI IN METALLO.**

